


Legende

- Staatsgrenze
- Landesgrenze
- Reg.-Bez. Grenze
- Kreisgrenze
- Gemeindegrenze
- Gemarkungsgrenze
- Flurgrenze

- Legende TK25, Lageplan**
- 380 kV - Freileitung
 - 220 kV - Freileitung
 - 110 kV - Freileitung
 - 380 kV - Freileitung fremd mit Sachsatz
 - 220 kV - Freileitung fremd mit Sachsatz
 - 110 kV - Freileitung fremd mit Sachsatz
 - 380 kV - Kabel
 - 220 kV - Kabel
 - 110 kV - Kabel

- UA 110 kV
- UA 220/380 kV
- UA 220/380 kV
- Kernenergiekraftwerk
- Gas-Ölkraftwerk
- Windvorrangfläche
- Steinkohlekraftwerk
- Braunkohlekraftwerk
- Wasserkraftwerk

- Pkt. Name** **Punktbezeichnung**
- 30 kV - Freileitung

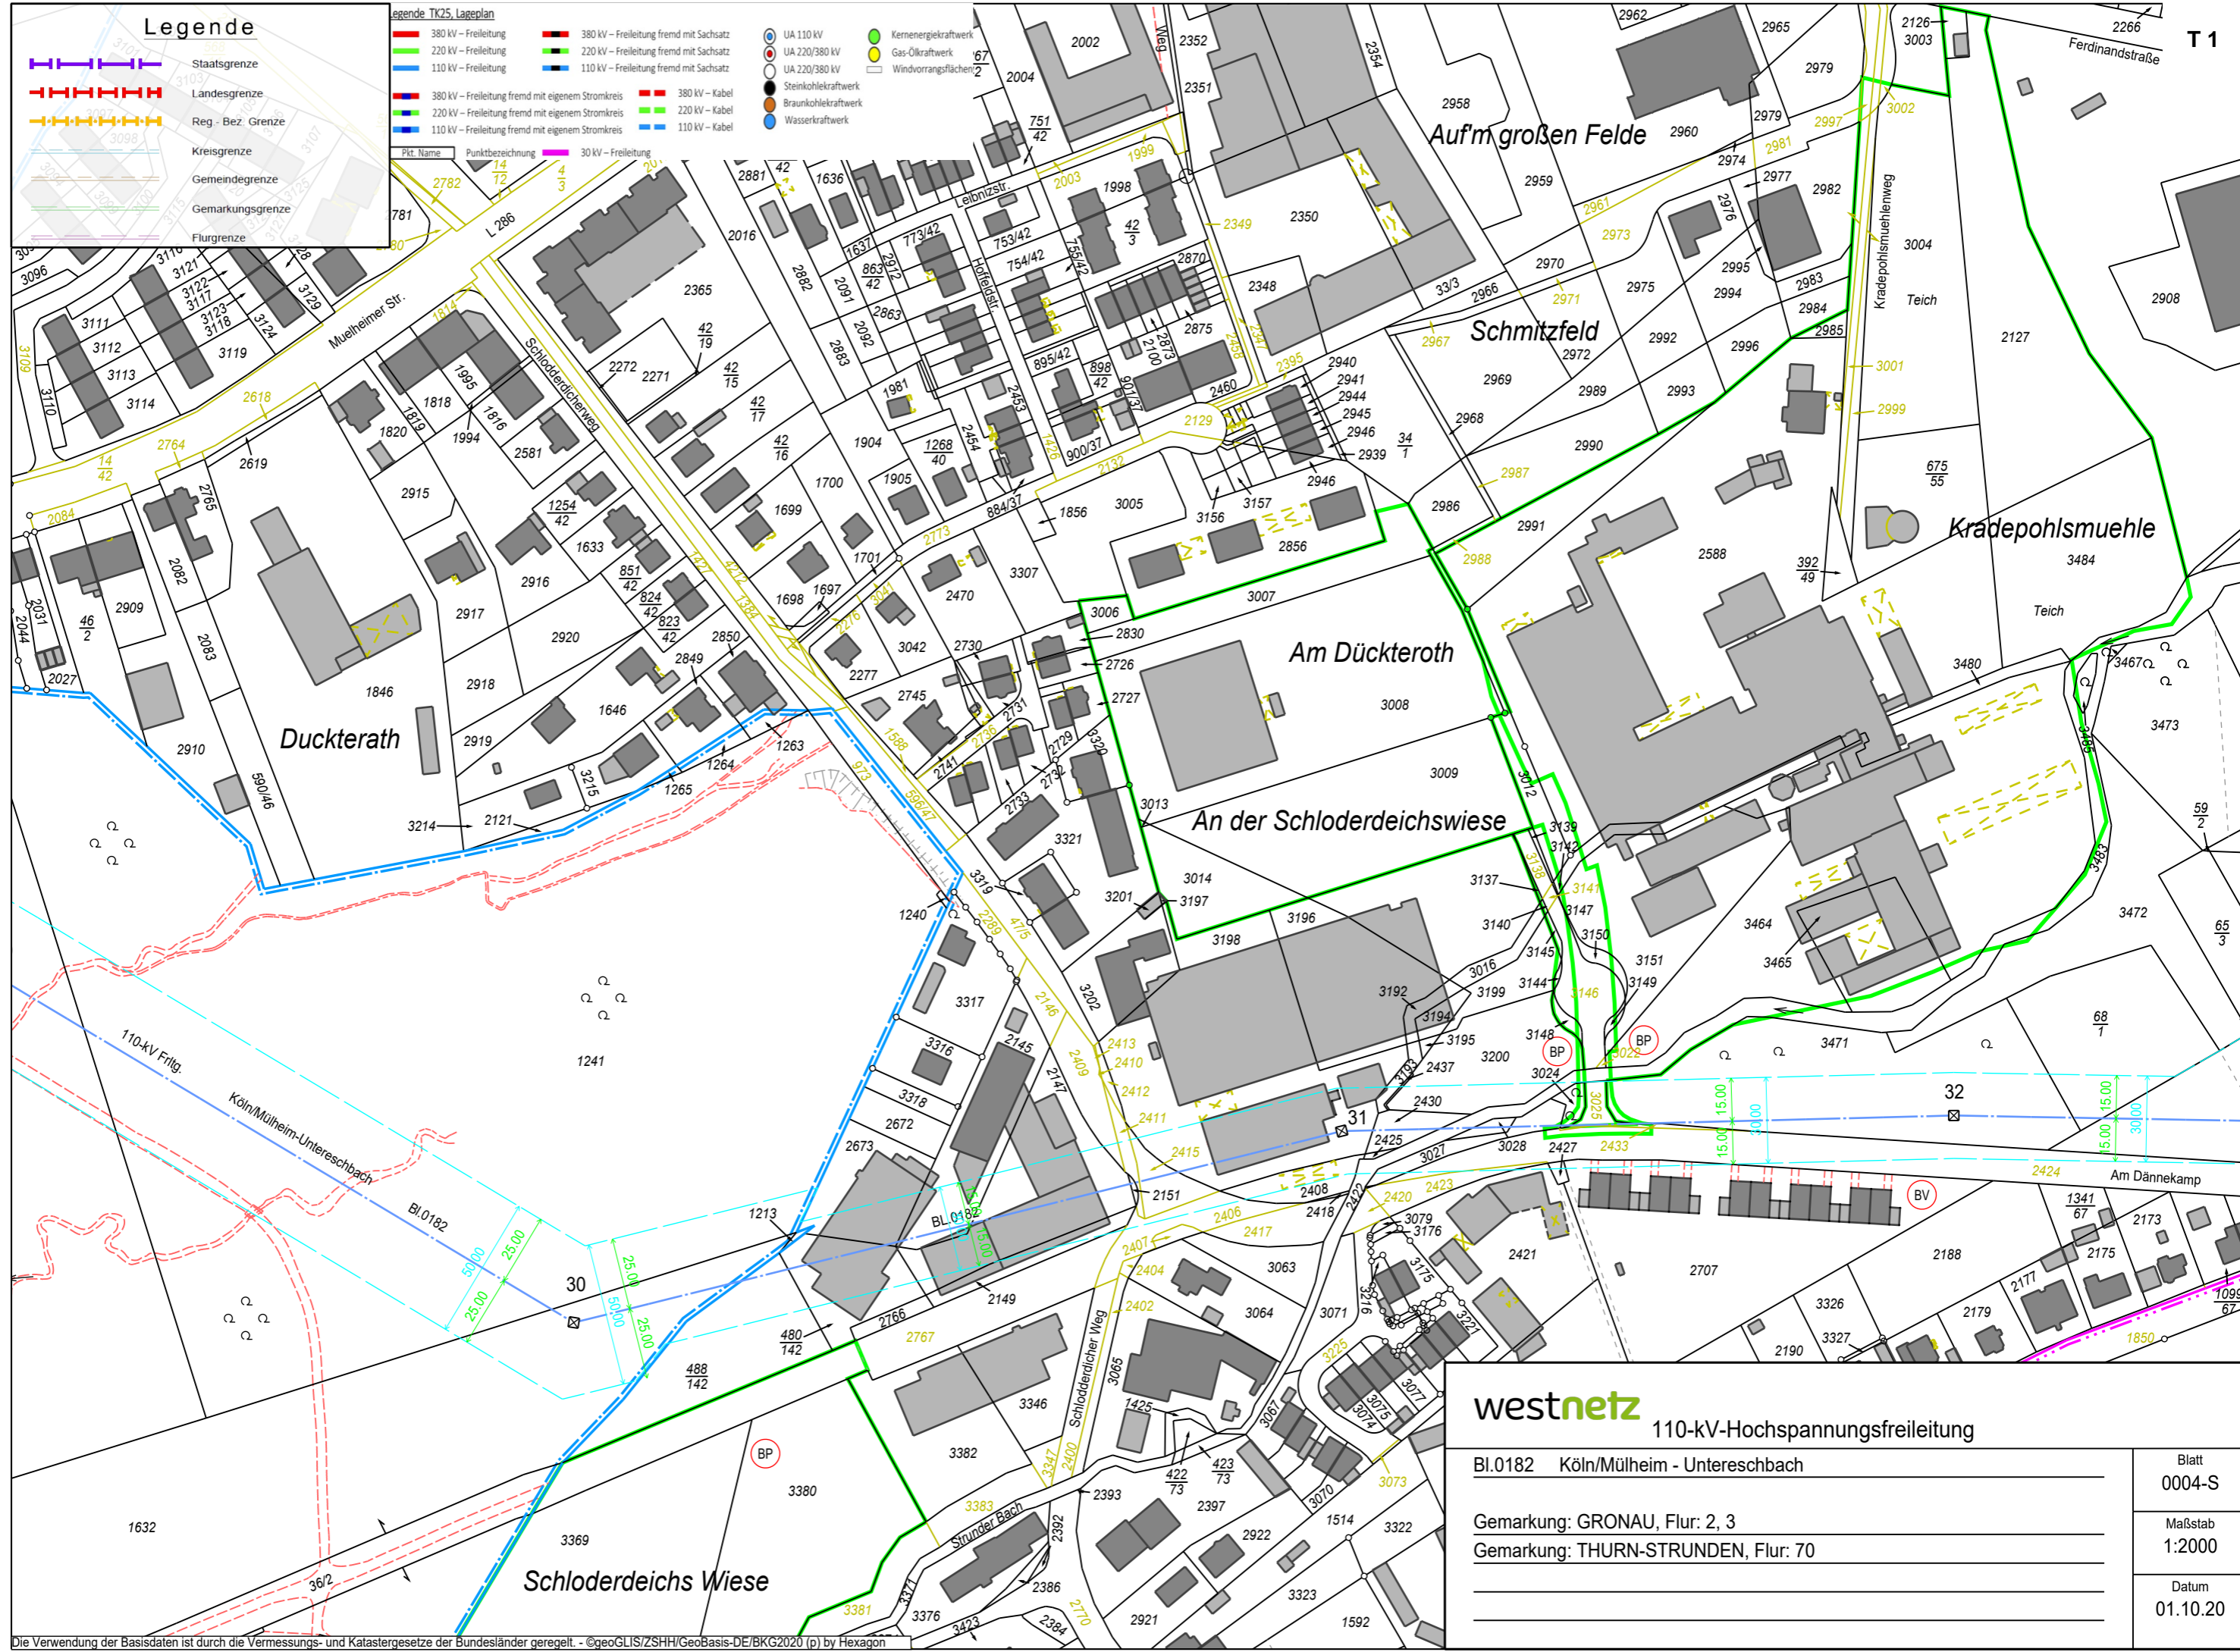

westnetz 110-kV-Hochspannungsfreileitung

Bl.0182 Köln/Mülheim - Unterschbach

Gemarkung: GRONAU, Flur: 2, 3

Gemarkung: THURN-STRUNDEN, Flur: 70

Blatt
0004-S

Maßstab
1:2000

Datum
01.10.20

Die Verwendung der Basisdaten ist durch die Vermessungs- und Katastergesetze der Bundesländer geregelt. - ©GeoGLIS/ZSHH/GeoBasis-DE/BKG2020 (p) by Hexagon