


Legende

Vermessung	Markierung StVO
Kataster	Gehweg
	Markierung entfernen
	Bordstein entfernen

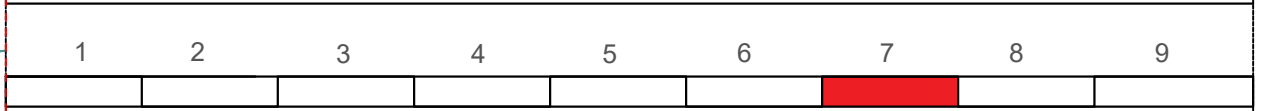

c			
b			
a			
Index	Art der Änderung	Datum	Name

Markierungsplan



Stadt Bergisch Gladbach
6-60 Mobilität und Stadtentwicklung
Rathaus Bergisch Gladbach Wilhelm-Wagener-Platz 51429 Bergisch Gladbach

Blatt-Nr. LA1.07
LAGEPLAN

Maßstab: 1: 250

Hermann-Löns-Straße

Entwurfsdatum	21.03.2025		
	Name	Datum	
aufgestellt: der Bürgermeister	bearbeitet	PS	21.03.2025
	gezeichnet	PS	29.09.2024
	geprüft		
	genehmigt		