



### Legende



**Bestand**

- Vermessung
- Kataster
- Baumstandort, Bestand

**Planung**

- Fahrbahn, Asphalt
- Parken Kfz
- Gehweg
- Gehweg, Einfahrt
- Teilaufpflasterung
- Grünfläche
- Hochbord
- Rundbord
- Tiefbord
- Schrägbord, Einfahrten
- Rinne, Gussasphalt
- Sinkkasten, neu
- Baumstandort, neu
- Hauptachse
- Querneigung

**Hinweis:** die Realisierung der Baumstandorte ist abhängig der Versorgungsleitungen.

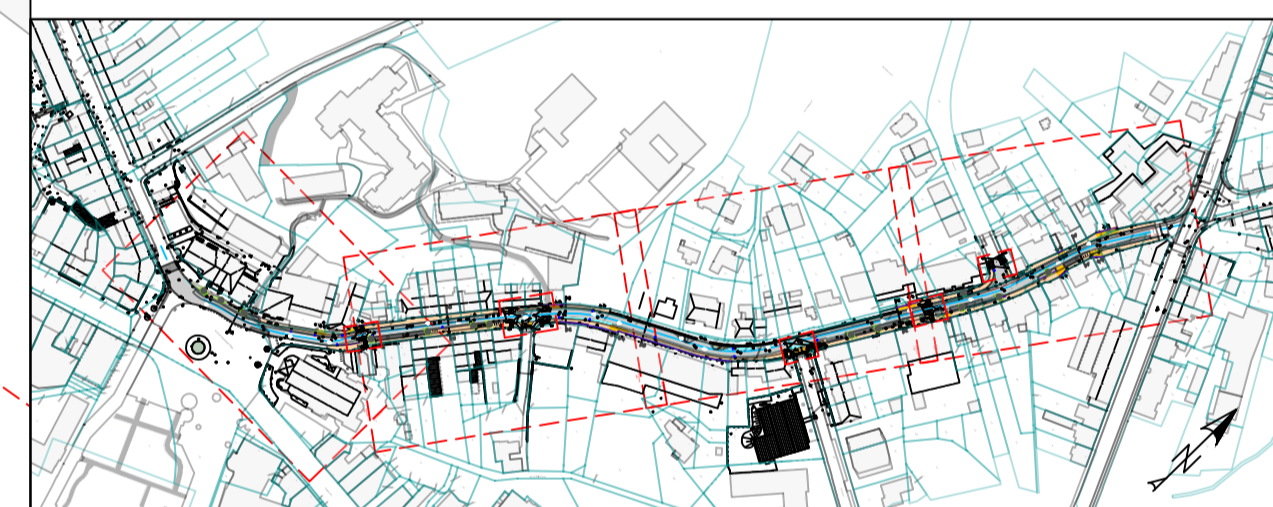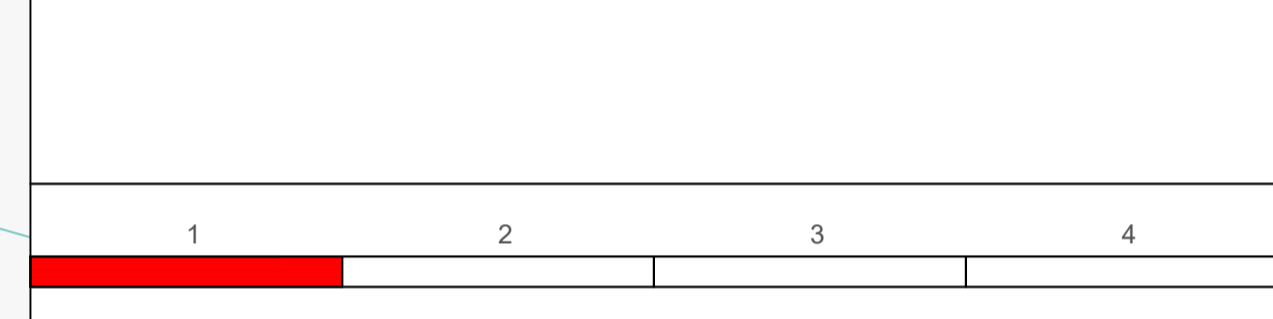

c				
b				
a				
Index	Art der Änderung	Datum	Name	

# Entwurfsplanung


**Stadt Bergisch Gladbach**  
 6-60 Mobilität und Stadtentwicklung  
Rathaus Bergisch Gladbach Wilhelm-Wagner-Platz 51429 Bergisch Gladbach

Blatt-Nr.: LA01  
**LAGEPLAN**  
 Maßstab: 1: 250

## Laurentiusstraße

Entwurfsdatum: 01.08.2023	Name	Datum
bearbeitet	MH	01.08.2023
gezeichnet	MH	19.09.2022
geprüft		
genehmigt		

aufgestellt:  
 der Bürgermeister      iA \_\_\_\_\_