
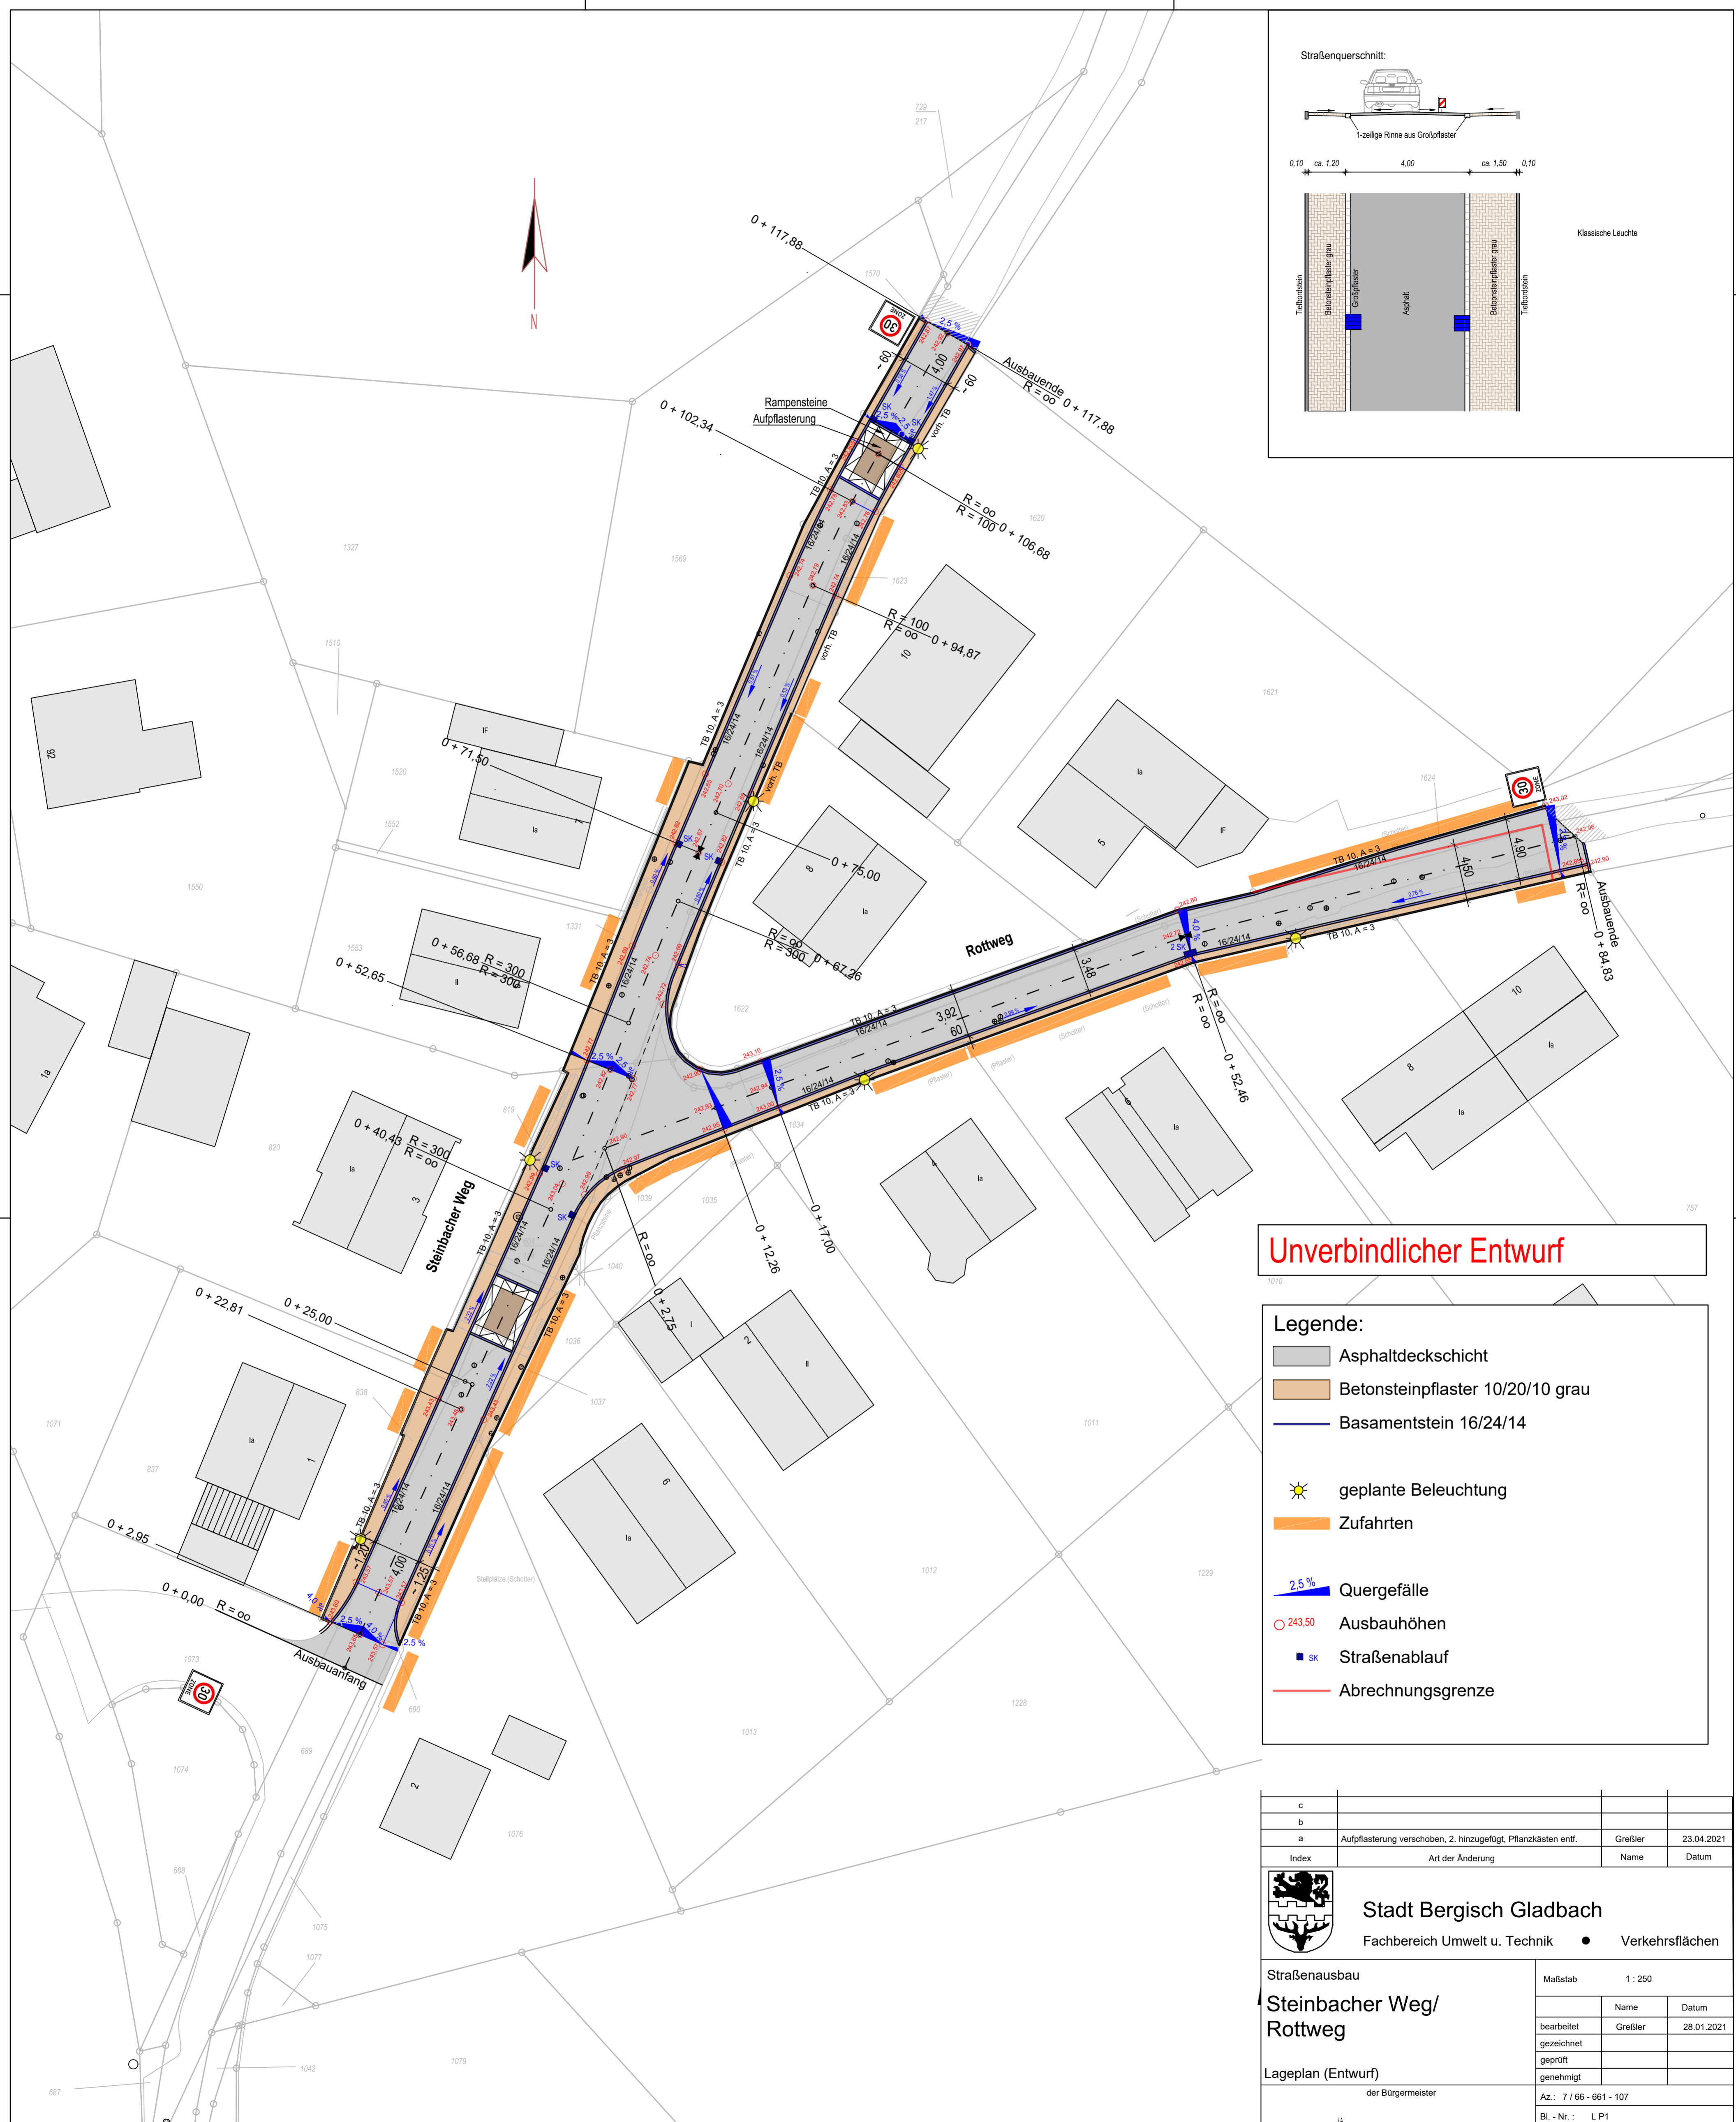



Straßenquerschnitt:

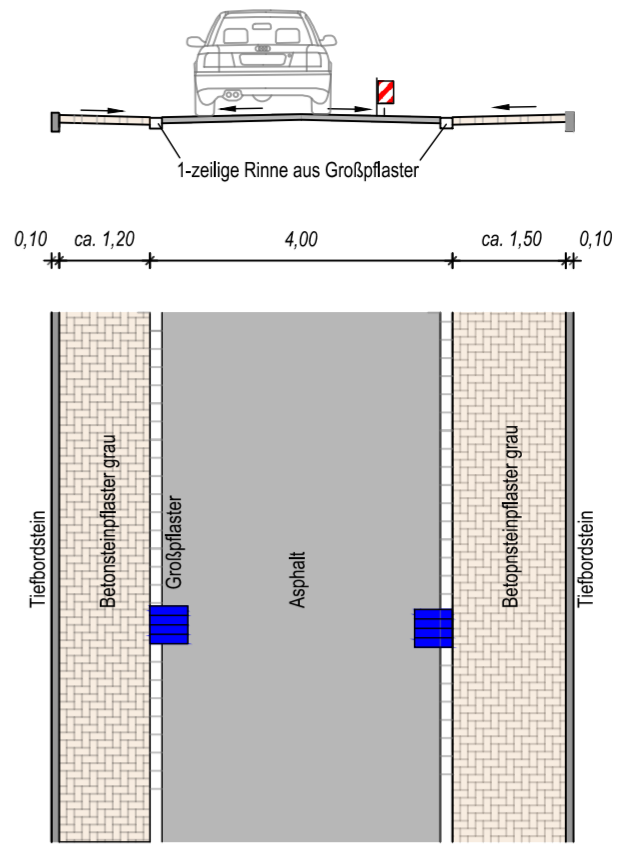

Unverbindlicher Entwurf

Legende:

- Asphaltdeckschicht
- Betonsteinpflaster 10/20/10 grau
- Basamentstein 16/24/14
- geplante Beleuchtung
- Zufahrten
- Quergefälle
- Ausbauhöhen
- Straßenablauf
- Abrechnungsgrenze

c			
b			
a	Aufpflasterung verschoben, 2. hinzugefügt, Pflanzkästen entf.	Greßler	23.04.2021
Index	Art der Änderung	Name	Datum
 Stadt Bergisch Gladbach Fachbereich Umwelt u. Technik • Verkehrsflächen			
Straßenausbau		Maßstab 1 : 250	
Steinbacher Weg/ Rottweg		Name	Datum
Lageplan (Entwurf)		bearbeitet	Greßler
der Bürgermeister		gezeichnet	28.01.2021
		geprüft	
		genehmigt	
		Az.: 7 / 66 - 661 - 107	
		Bl. - Nr.: L P1	