

# 1 - Historische Entwicklung

- Bebauung vor 1827
- Bebauung bis 1910
- Bebauung bis 1935
- Bebauung bis 1950
- Bebauung bis 1980




Denkmalpflegeplan  
Bergisch Gladbach

Stadtteil Herenstrunden(32)  
nördlicher Teil

Architekturbüro Vogt-Werling  
Bergisch Gladbach

Stand: Oktober 2017

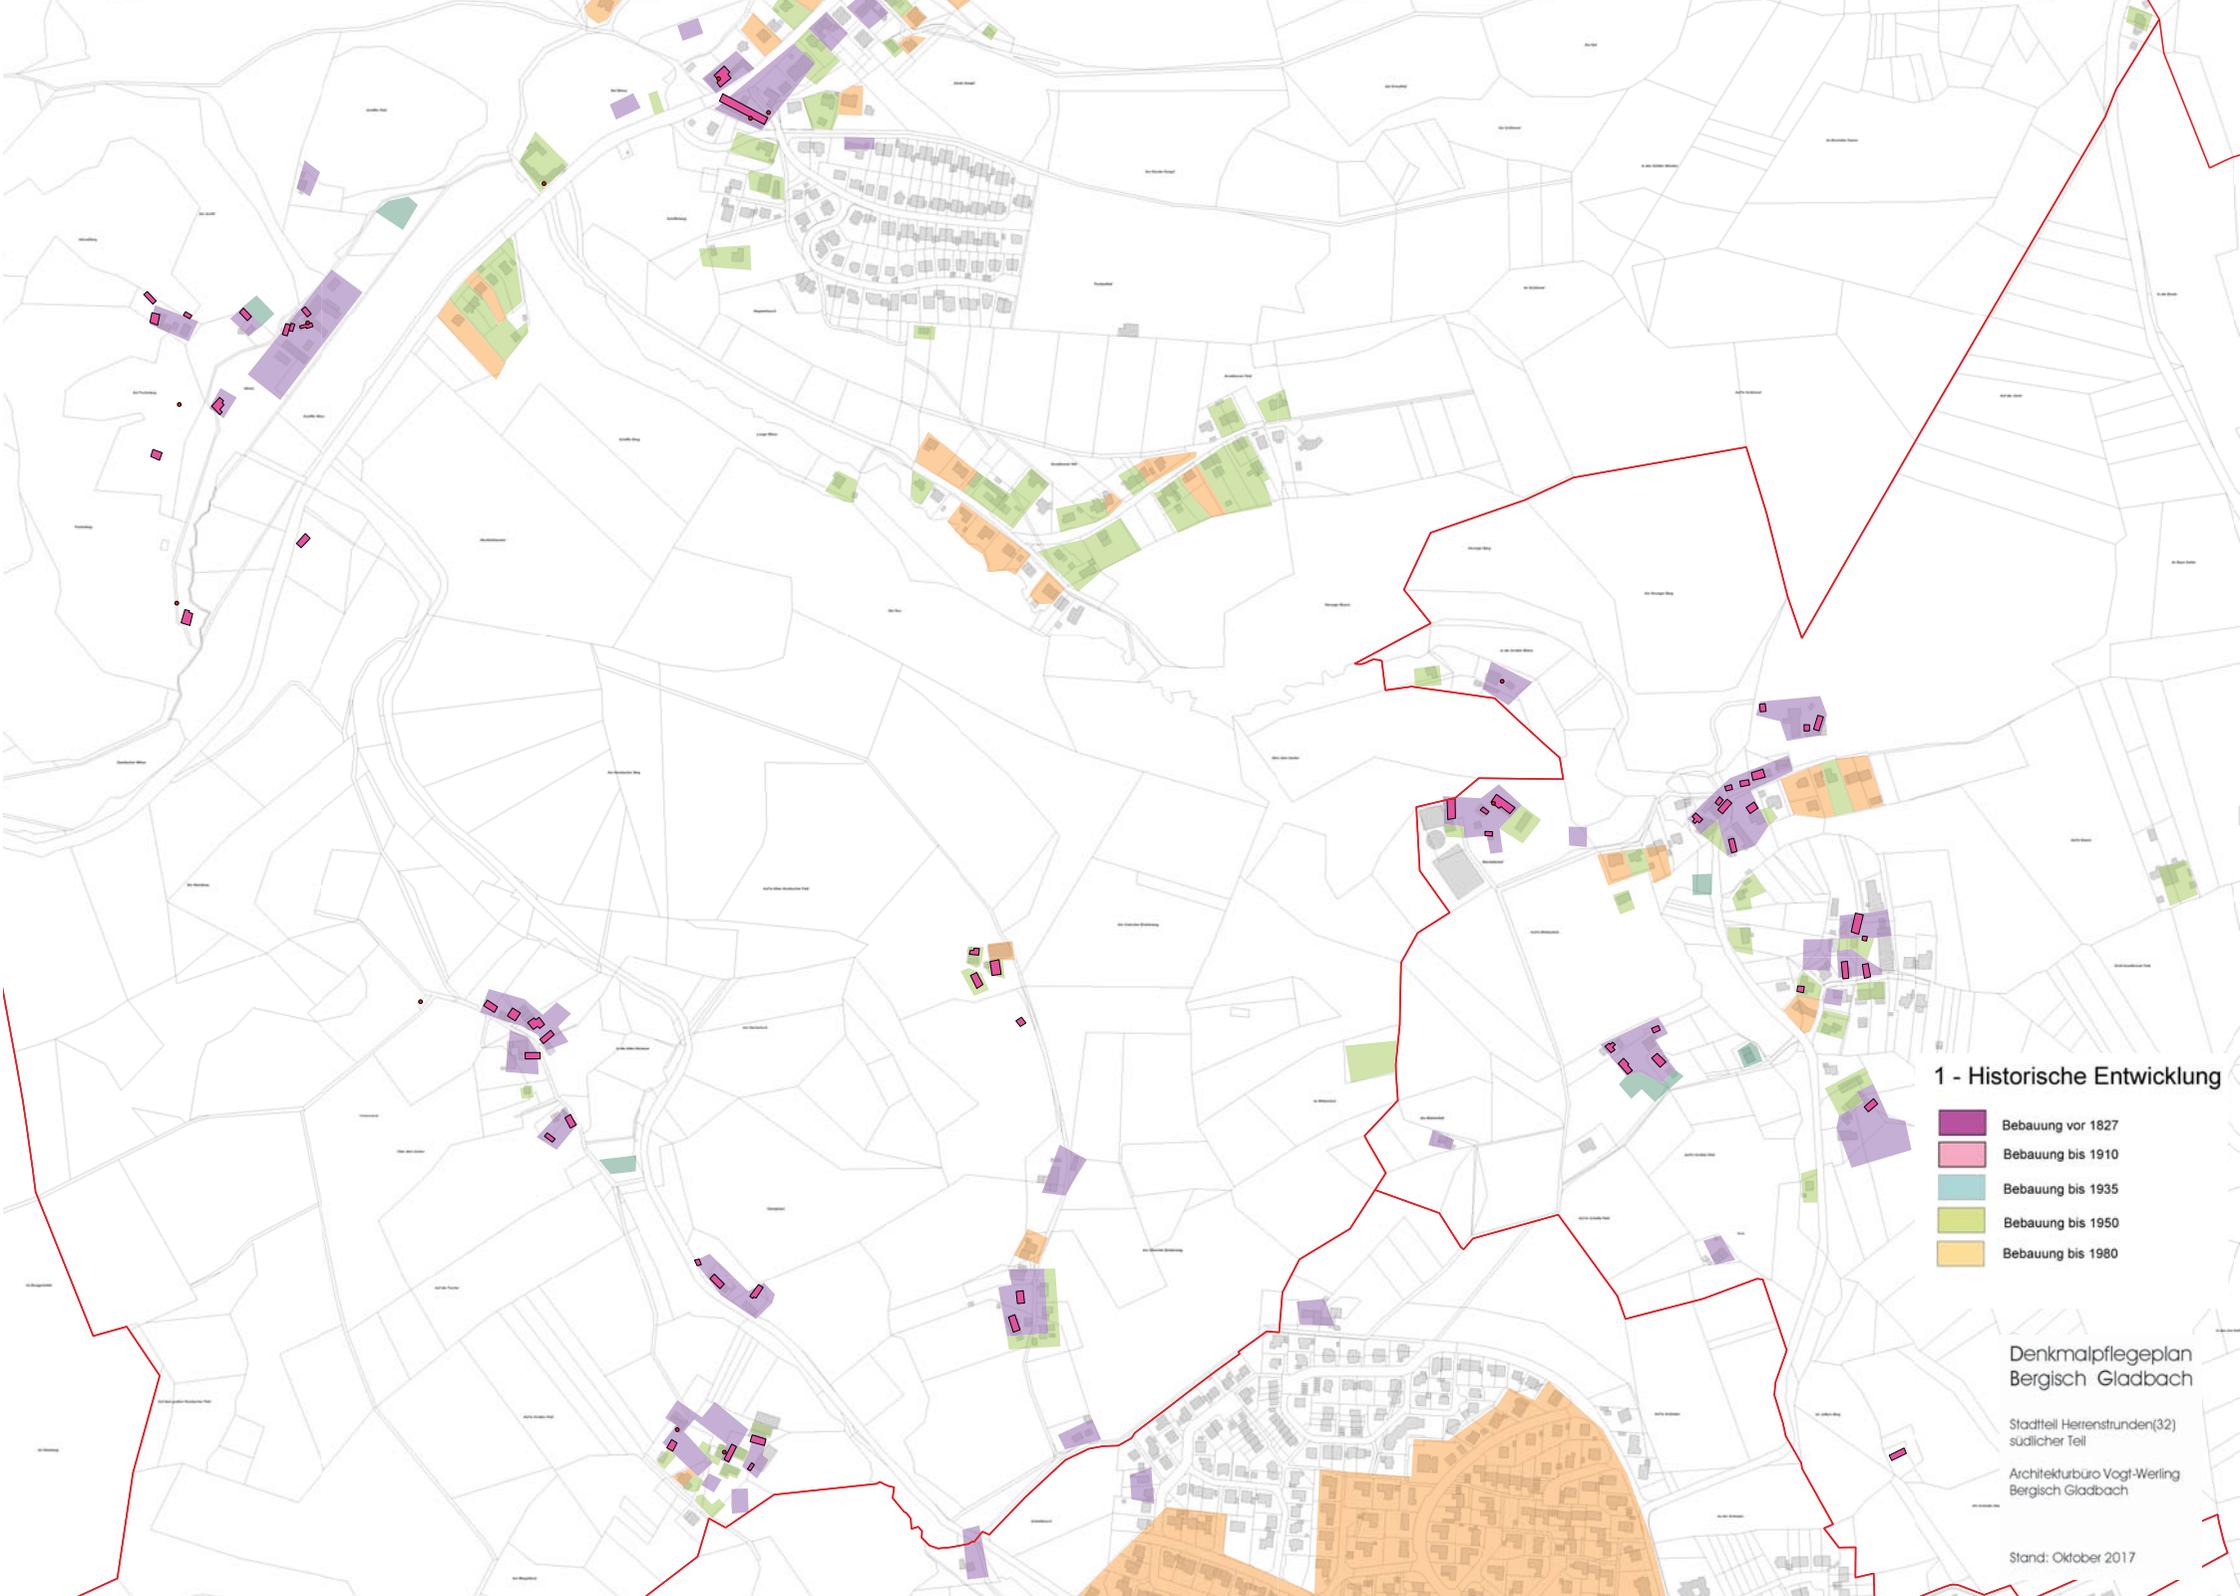

### 1 - Historische Entwicklung


- Bebauung vor 1827
- Bebauung bis 1910
- Bebauung bis 1935
- Bebauung bis 1950
- Bebauung bis 1980

Denkmalpflegeplan  
Bergisch Gladbach

Stadtteil Herrenstrunden(32)  
südlicher Teil

Architekturbüro Vogt-Werling  
Bergisch Gladbach

Stand: Oktober 2017

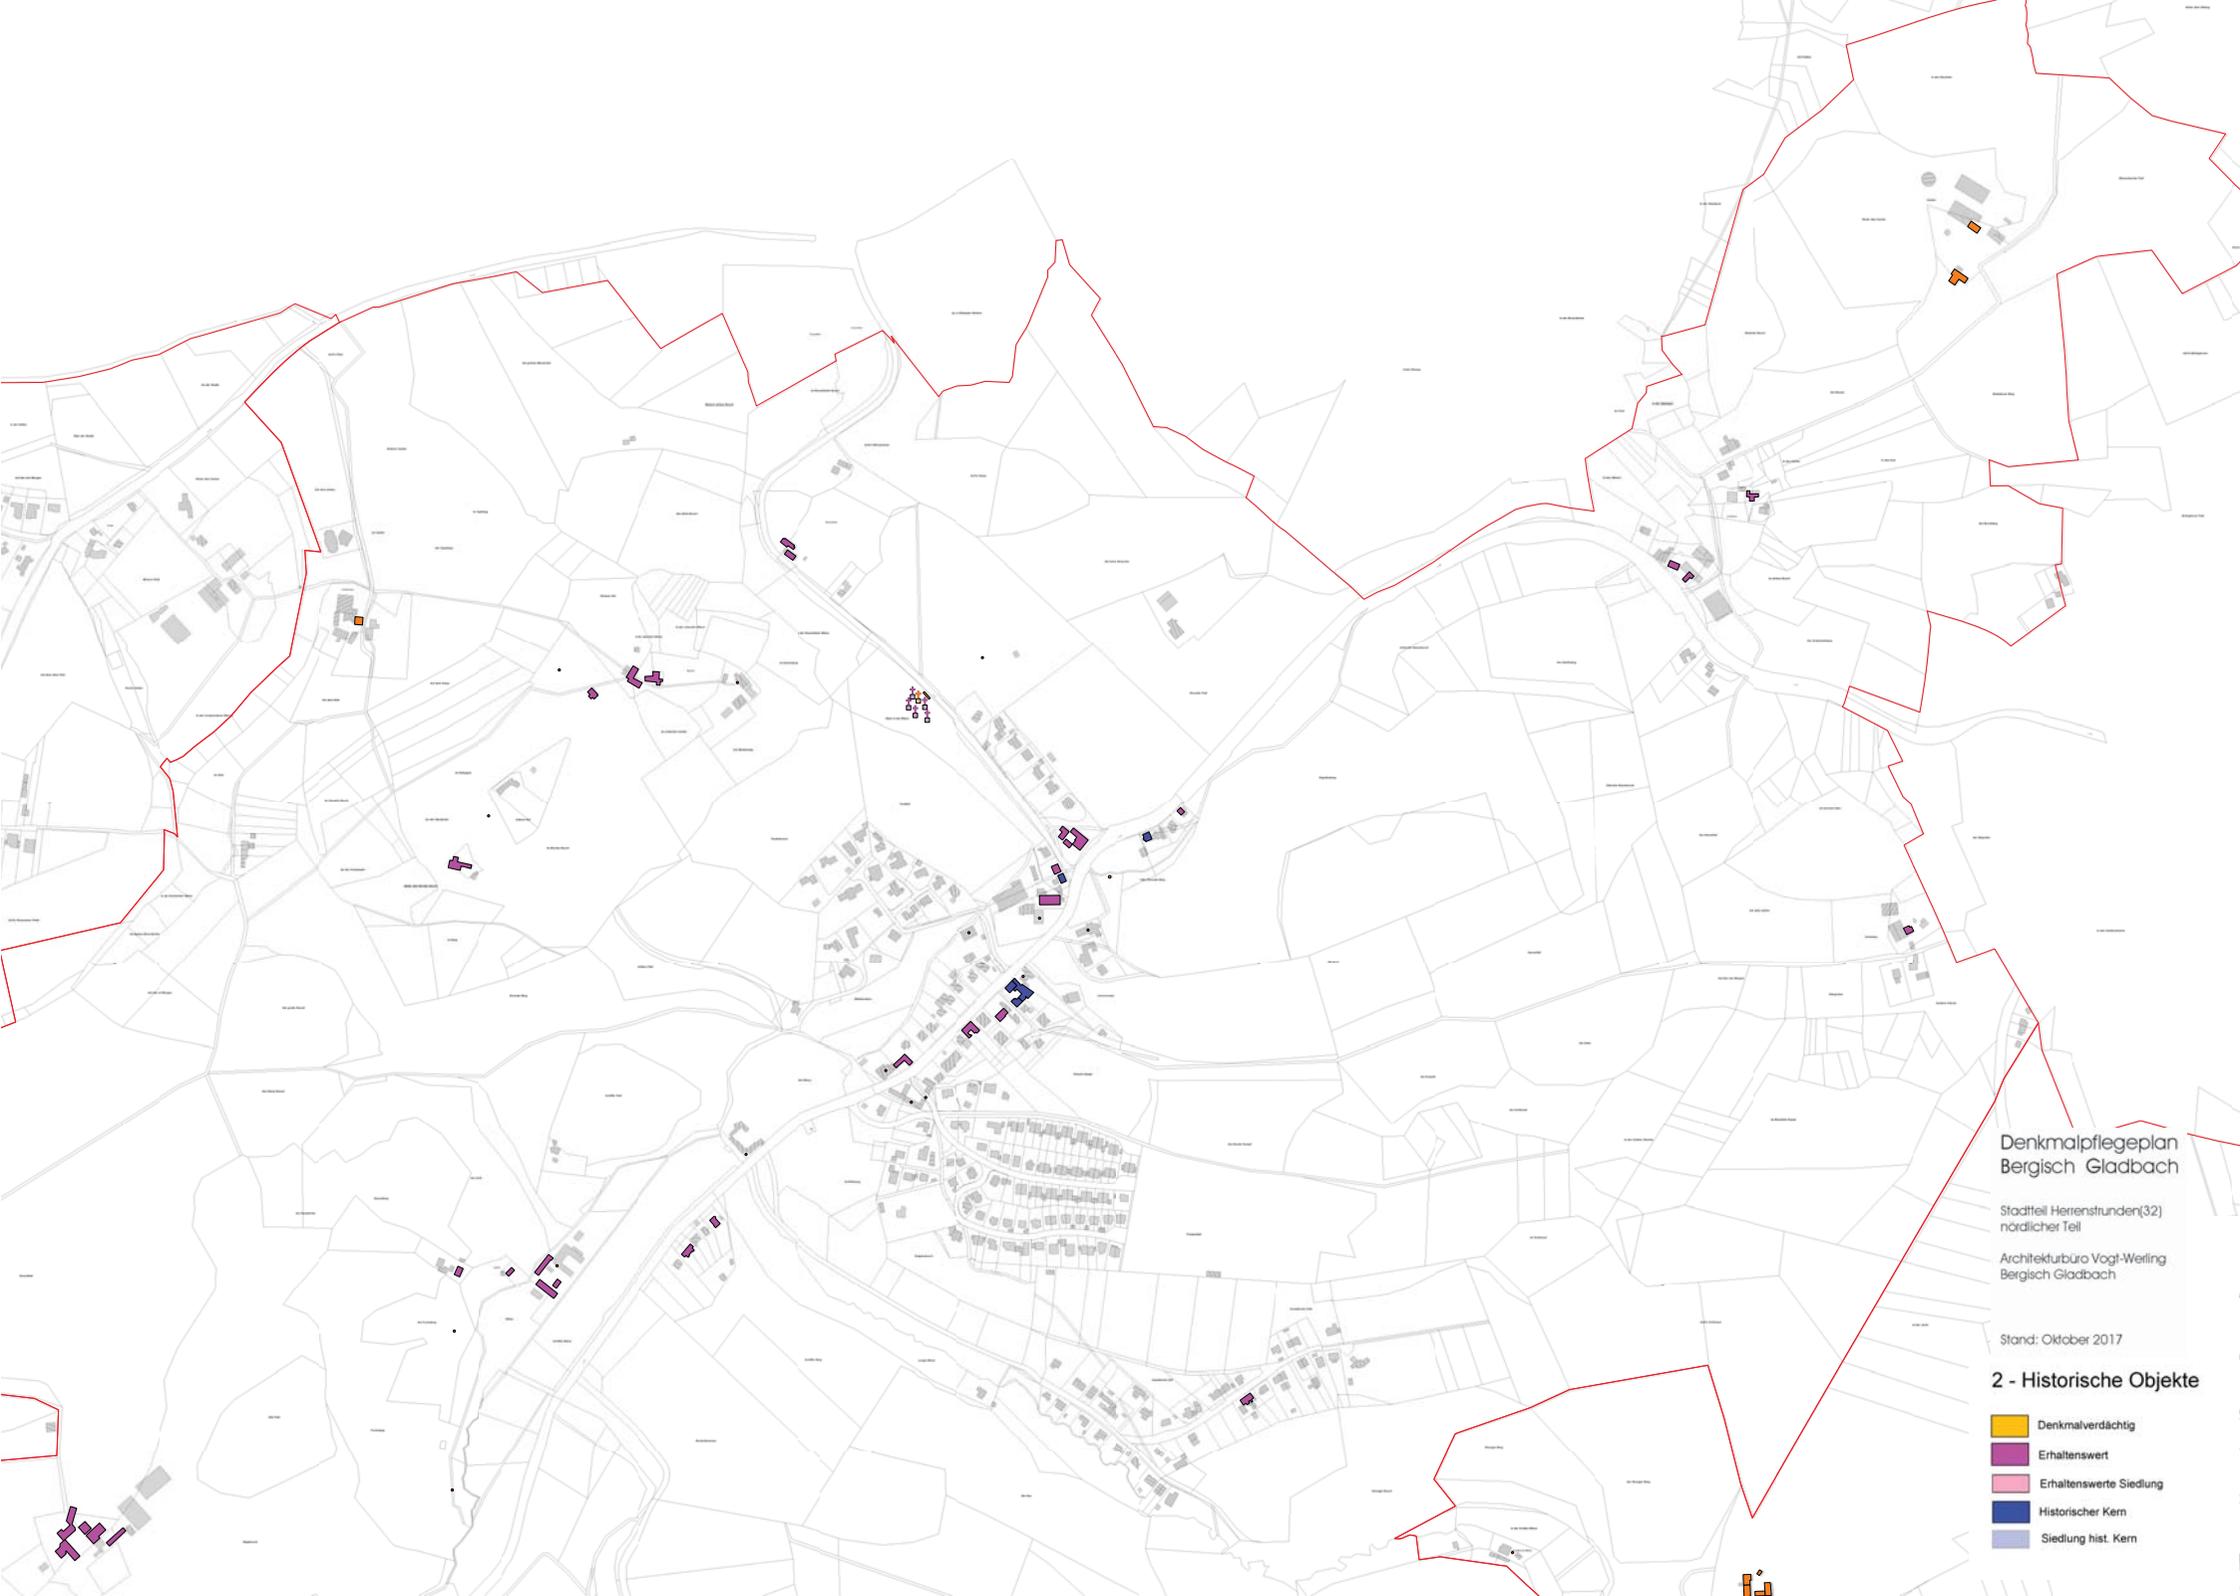

Denkmalpflegeplan  
Bergisch Gladbach


Stadtteil Herrenstrunden(32)  
nördlicher Teil

Architekturbüro Vogt-Werling  
Bergisch Gladbach

Stand: Oktober 2017

2 - Historische Objekte

- Denkmalverdächtig
- Erhaltenswert
- Erhaltenswerte Siedlung
- Historischer Kern
- Siedlung hist. Kern

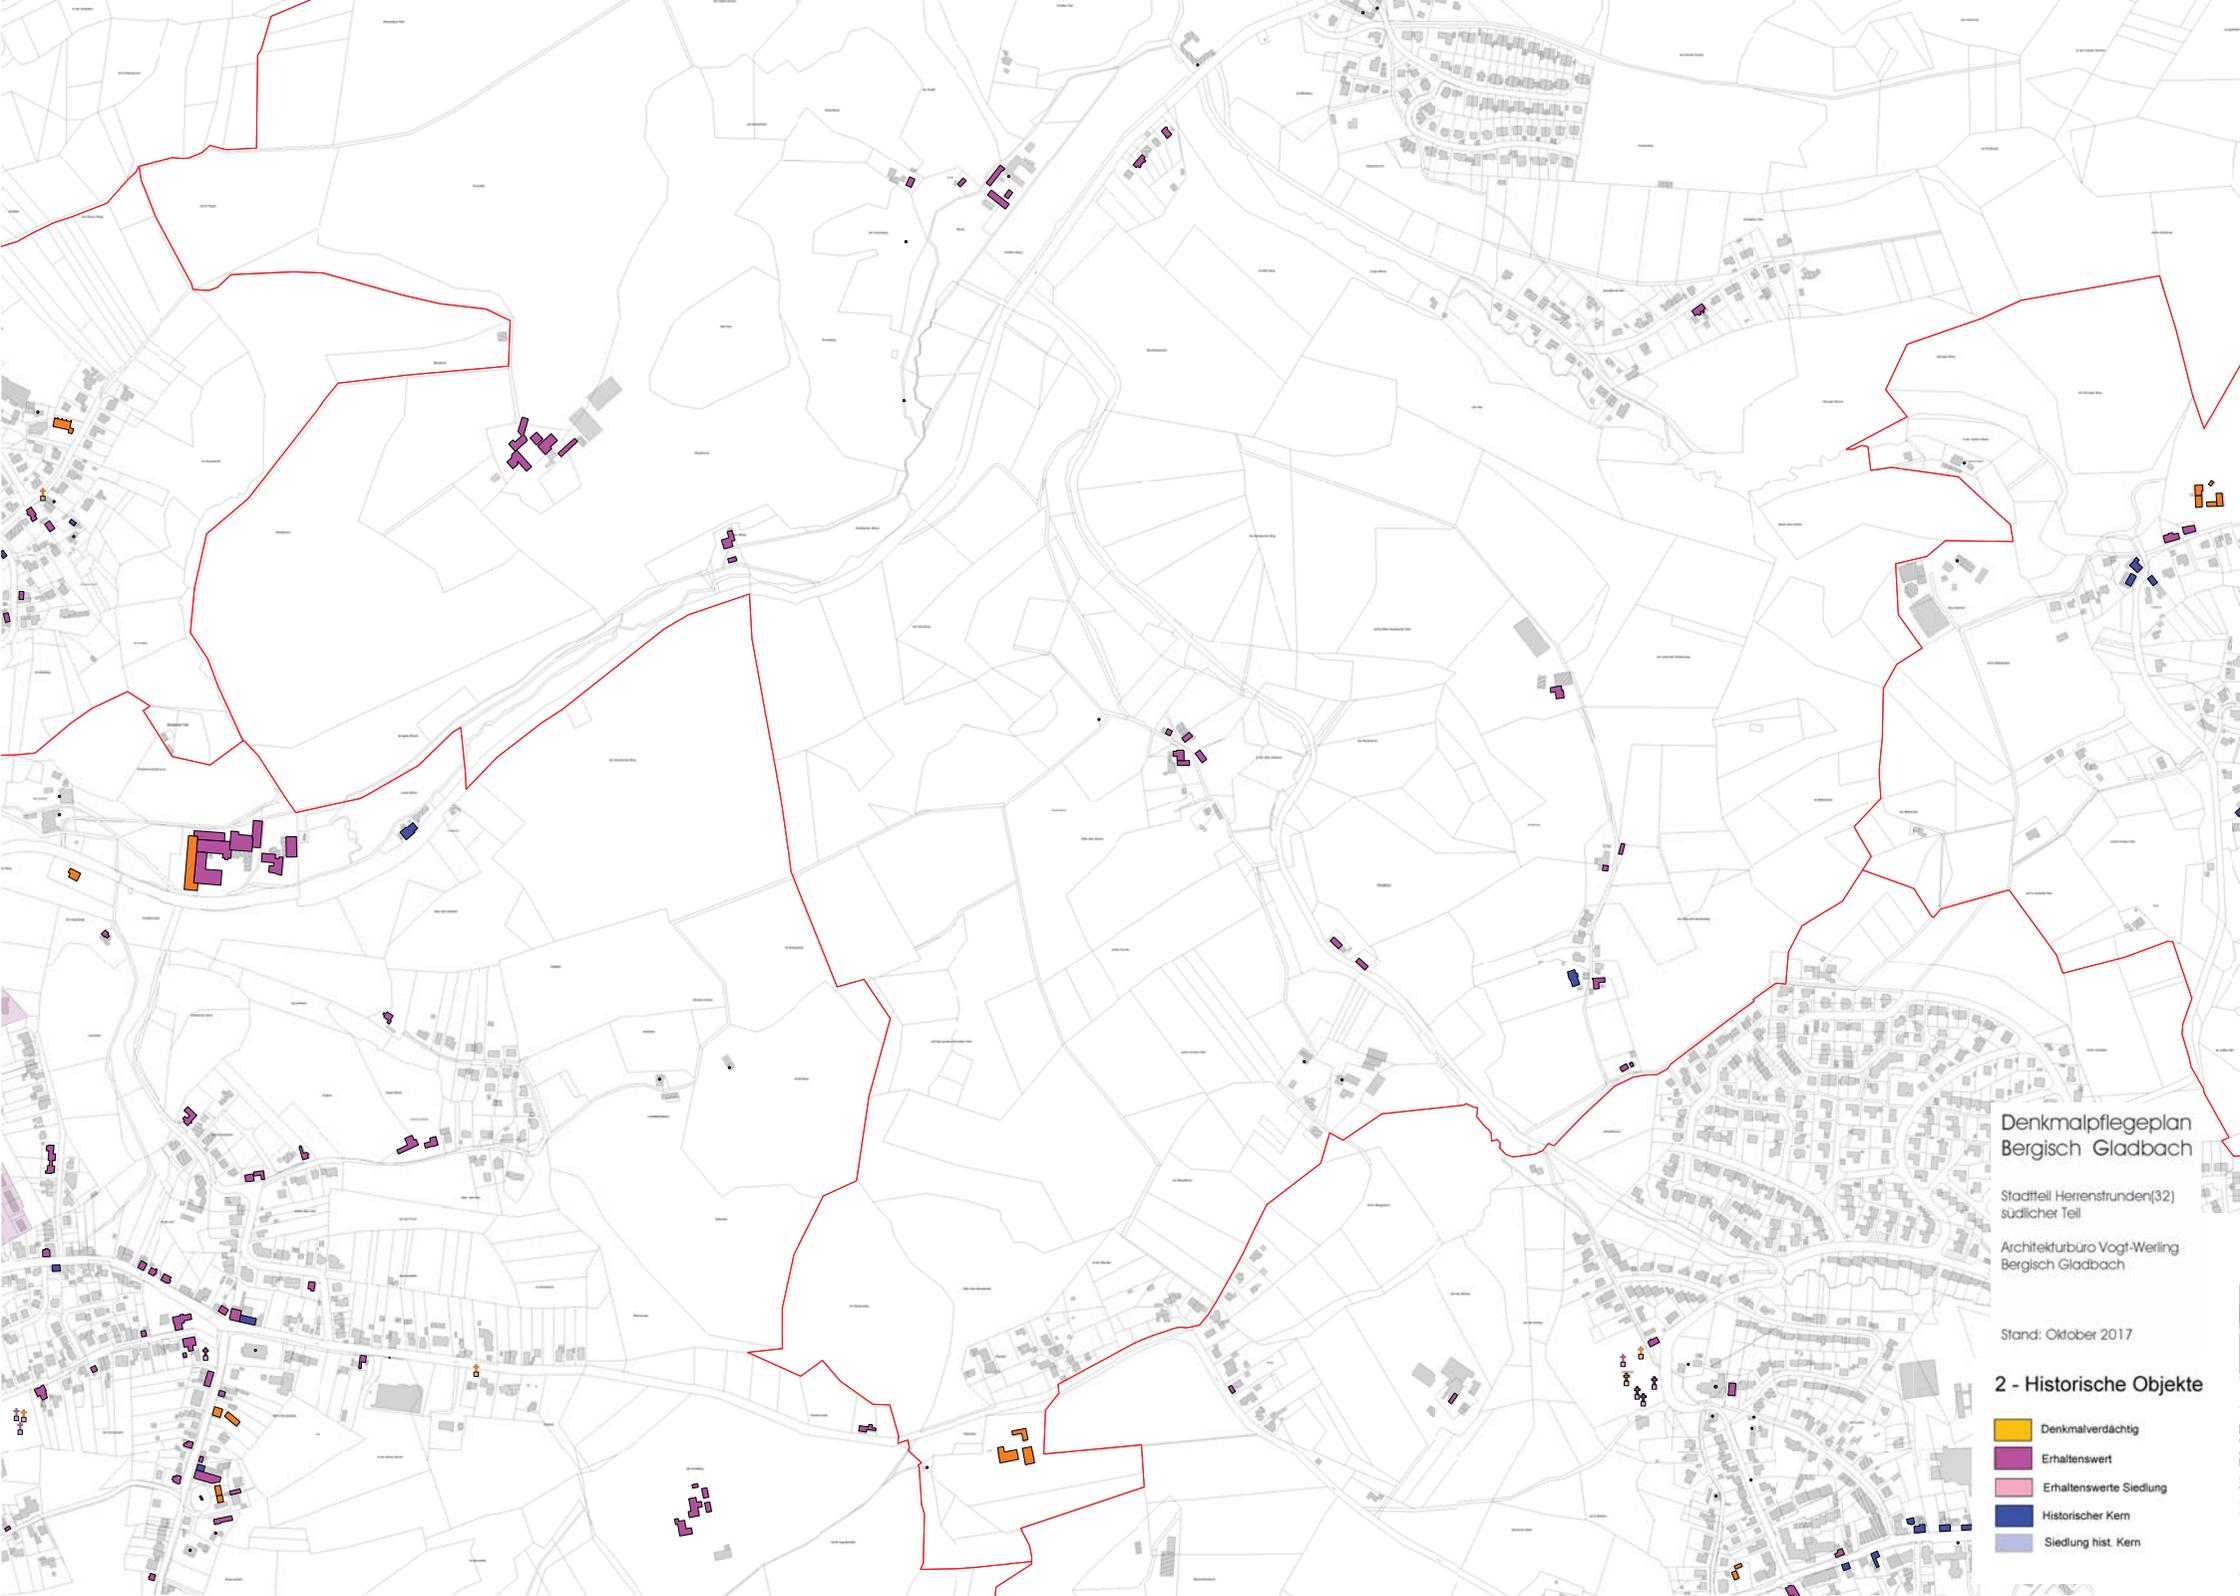

Denkmalpflegeplan  
Bergisch Gladbach

Stadtteil Herrenstrunden(32)  
südlicher Teil

Architekturbüro Vogt-Werling  
Bergisch Gladbach

Stand: Oktober 2017

2 - Historische Objekte

- Denkmalverdächtig
- Erhaltenswert
- Erhaltenswerte Siedlung
- Historischer Kern
- Siedlung hist. Kern

# Denkmalpflegeplan Bergisch Gladbach

Stadtteil Herrenstrunden(32)  
nördlicher Teil


Architekturbüro Vogt-Werling  
Bergisch Gladbach


Stand: Oktober 2017

## Legende

-  Sichtbeziehung
-  Silhouettenbildendes Gebäude
-  hist. Grünbereich / Naturraum
-  hist. Waldfläche
-  ehem. Grube
-  ehem. Kalkofen
-  hist. Wegebeziehung
-  wichtiger hist. Straßenraum
-  hist. Straßenraum mit div. Maßnahmen
-  Maßnahmenbereich
-  Störung
-  Maßnahmennummer

- Monumente
-  Monimente-EW
-  Monimente-DV
- Kulturlandschaftselemente
-  Bäume
-  Silhouetten-Elemente
-  Hist. Wege
-  Silhouetten
-  Hist. Straßenraum\_EW
-  Ehem. Gruben
-  Hist. Waldfl.
-  Hist. Gruebfl.
-  Geb. Siedlung
-  Geb. DV
-  Geb. EW
-  Geb. HK
-  Siedlung DV
-  Siedlung EW
-  Siedlung HK
- ALK

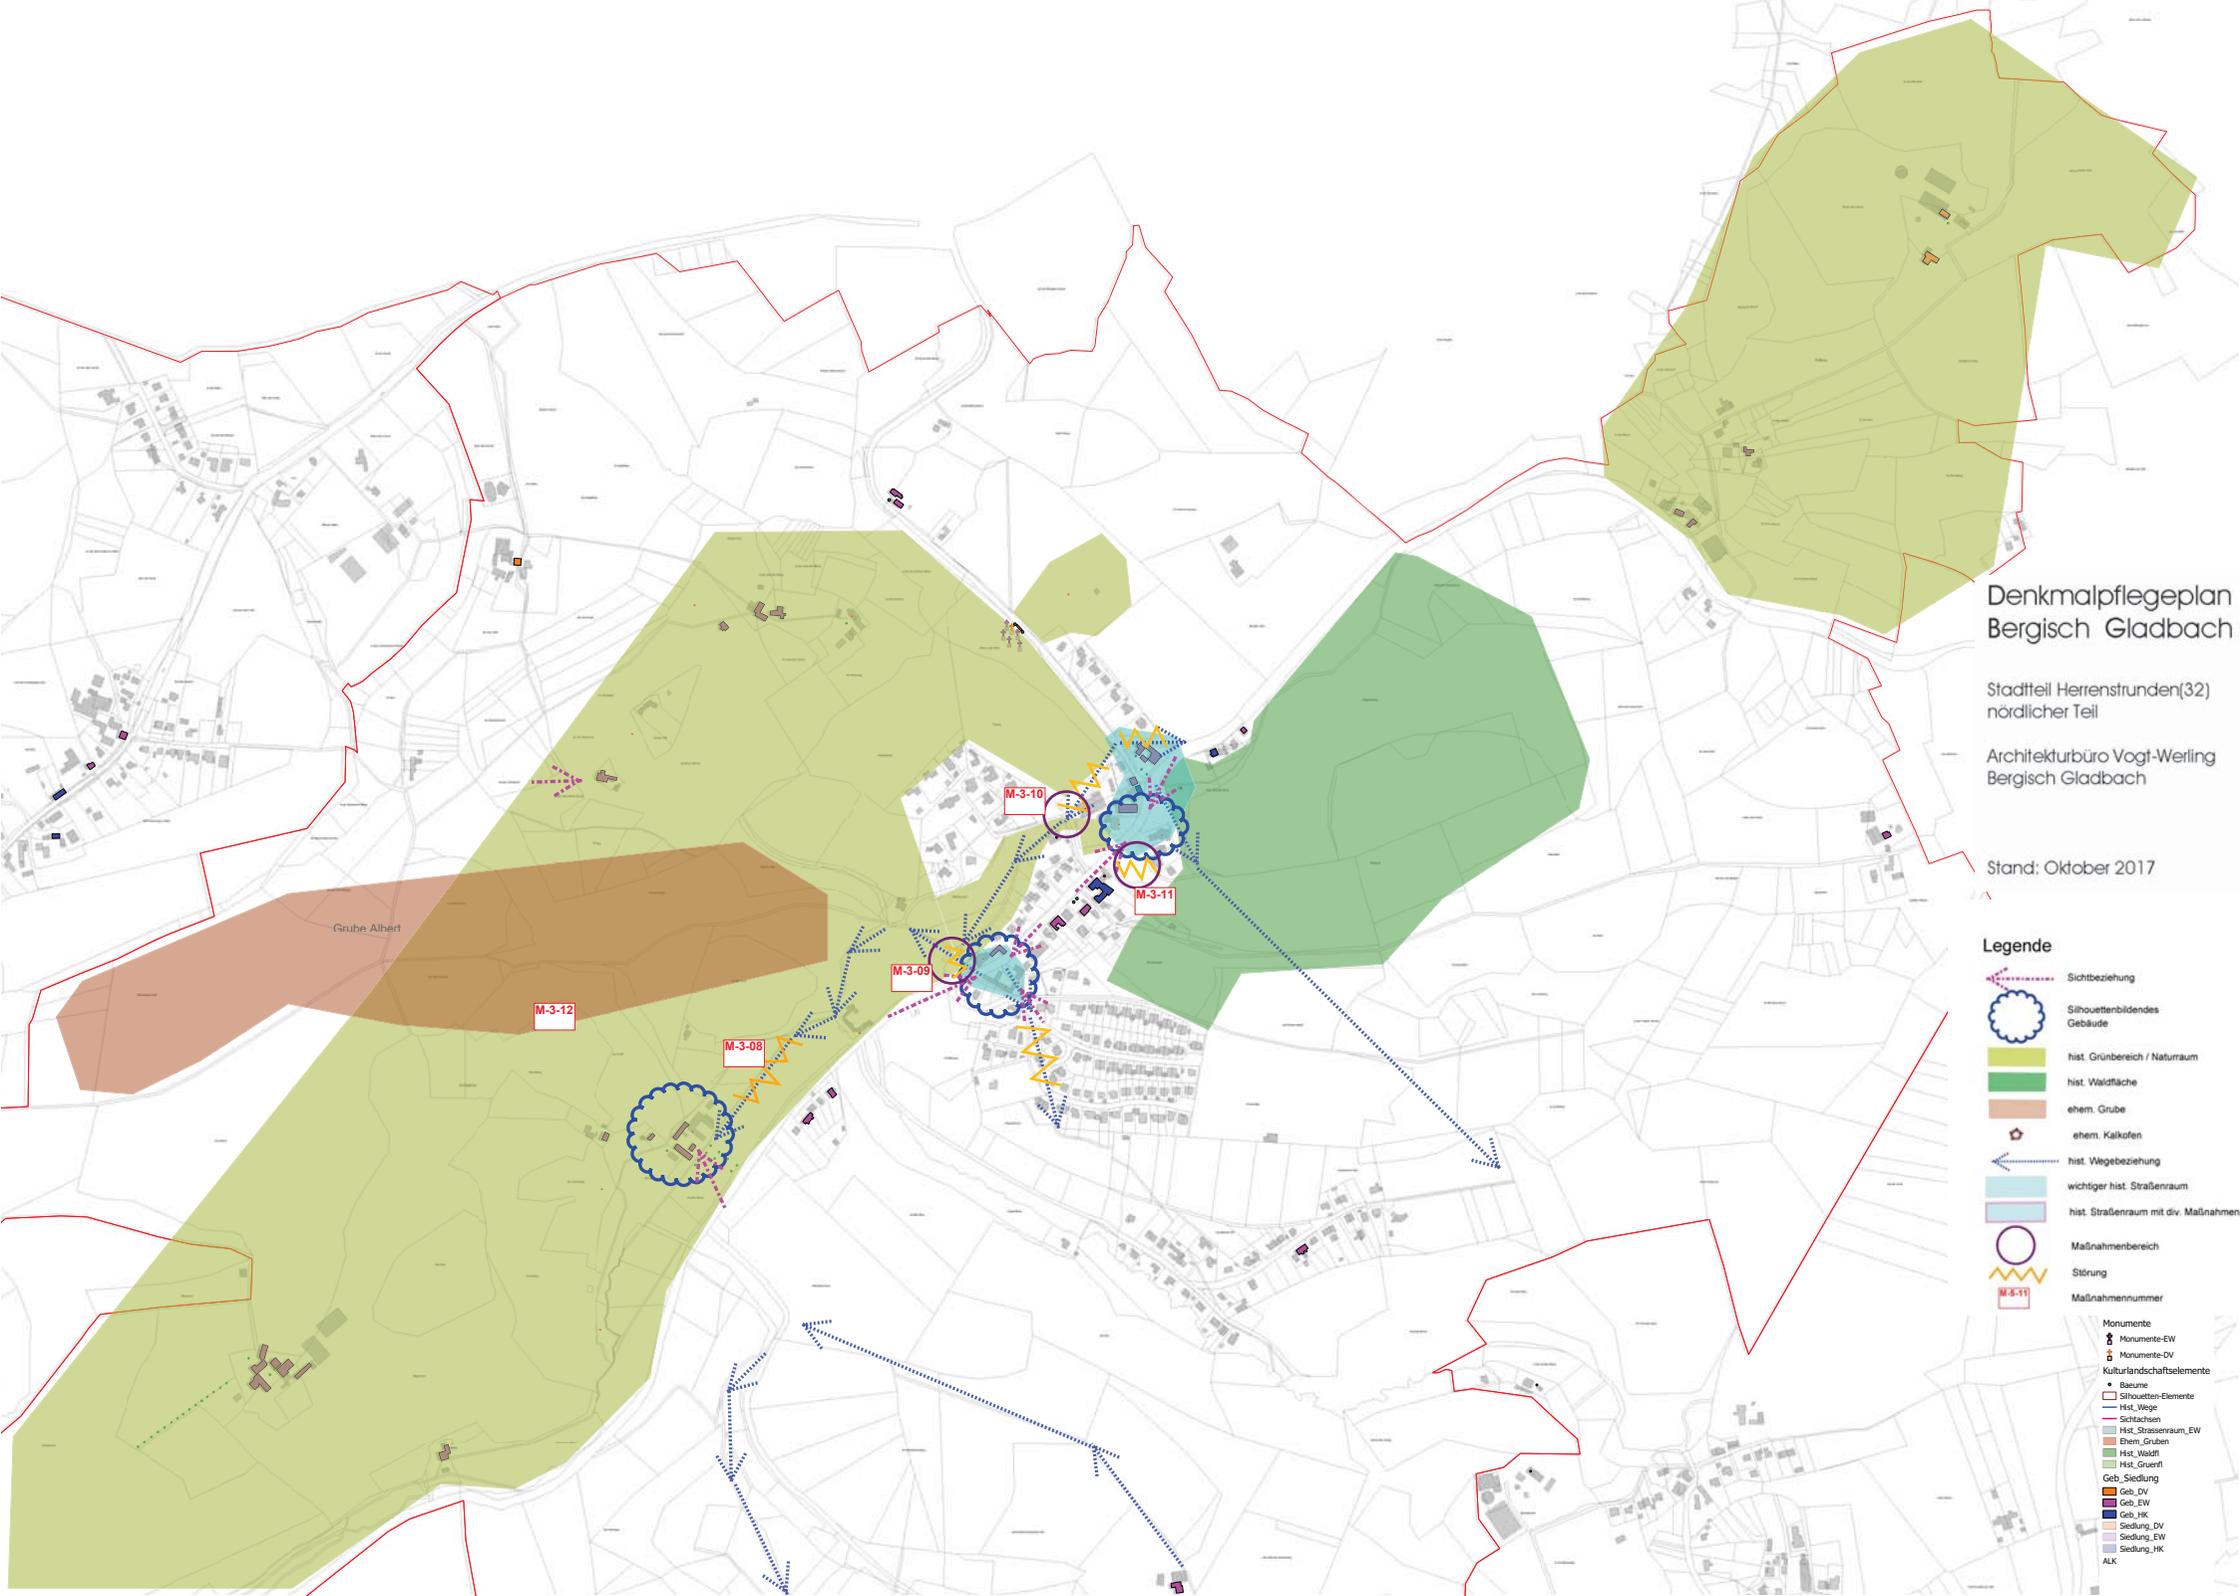

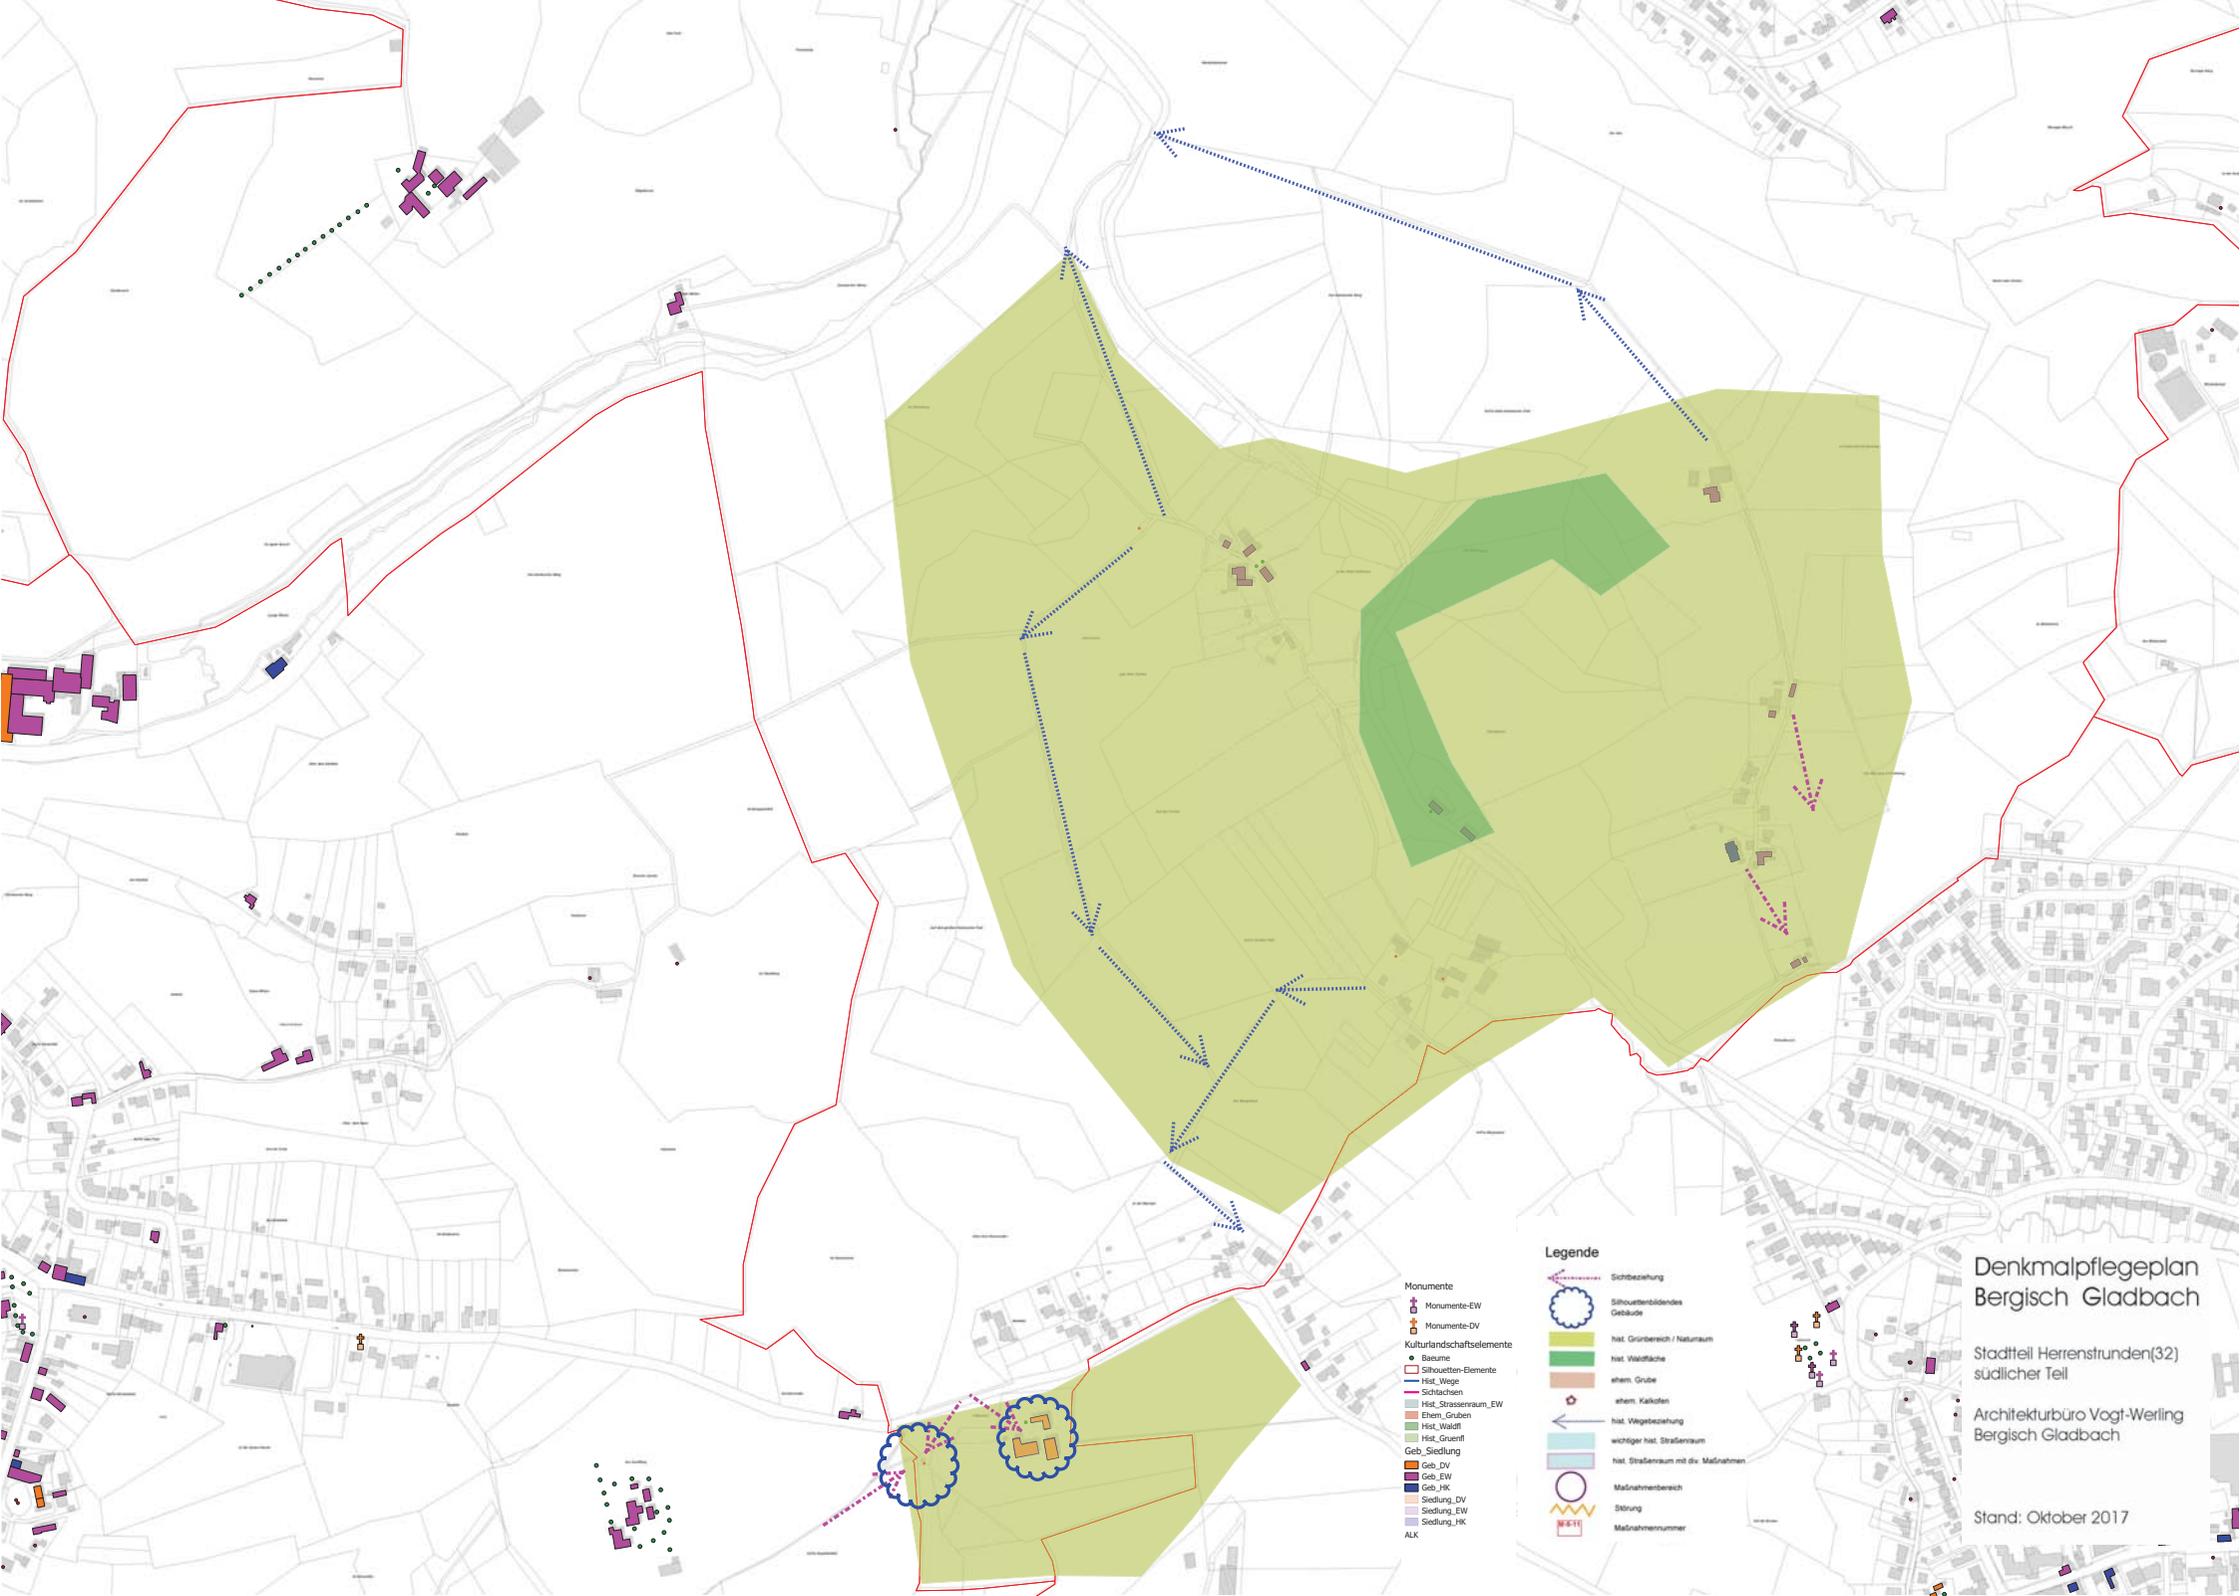

- Monumente**
- Monumente-EW
  - Monumente-OV
- Kulturlandschaftselemente**
- Baumreihe
  - Silhouetten-Elemente
  - Hist. Wege
  - Sichtachsen
  - Hist. Strossenraum\_EW
  - Ehem. Gruben
  - Hist. Waldfl.
  - Hist. Grünfl.
  - Geb. Siedlung
  - Geb. DV
  - Geb. EW
  - Geb. HK
  - Siedlung\_DV
  - Siedlung\_EW
  - Siedlung\_HK
  - ALK

- Legende**
- Sichtbeziehung
  - Silhouettenbildendes Gebäude
  - nat. Grünbereich / Naturraum
  - nat. Waldfläche
  - ehem. Grube
  - ehem. Kalköfen
  - nat. Sichtbeziehung
  - wichtiger nat. Straßenraum
  - nat. Straßenraum mit div. Maßnahmen
  - Maßnahmenbereich
  - Störung
  - Maßnahmennummer

# Denkmalpflegeplan Bergisch Gladbach

Stadtteil Herrenstrunden(32)  
südlicher Teil

Architekturbüro Vogt-Werling  
Bergisch Gladbach

Stand: Oktober 2017