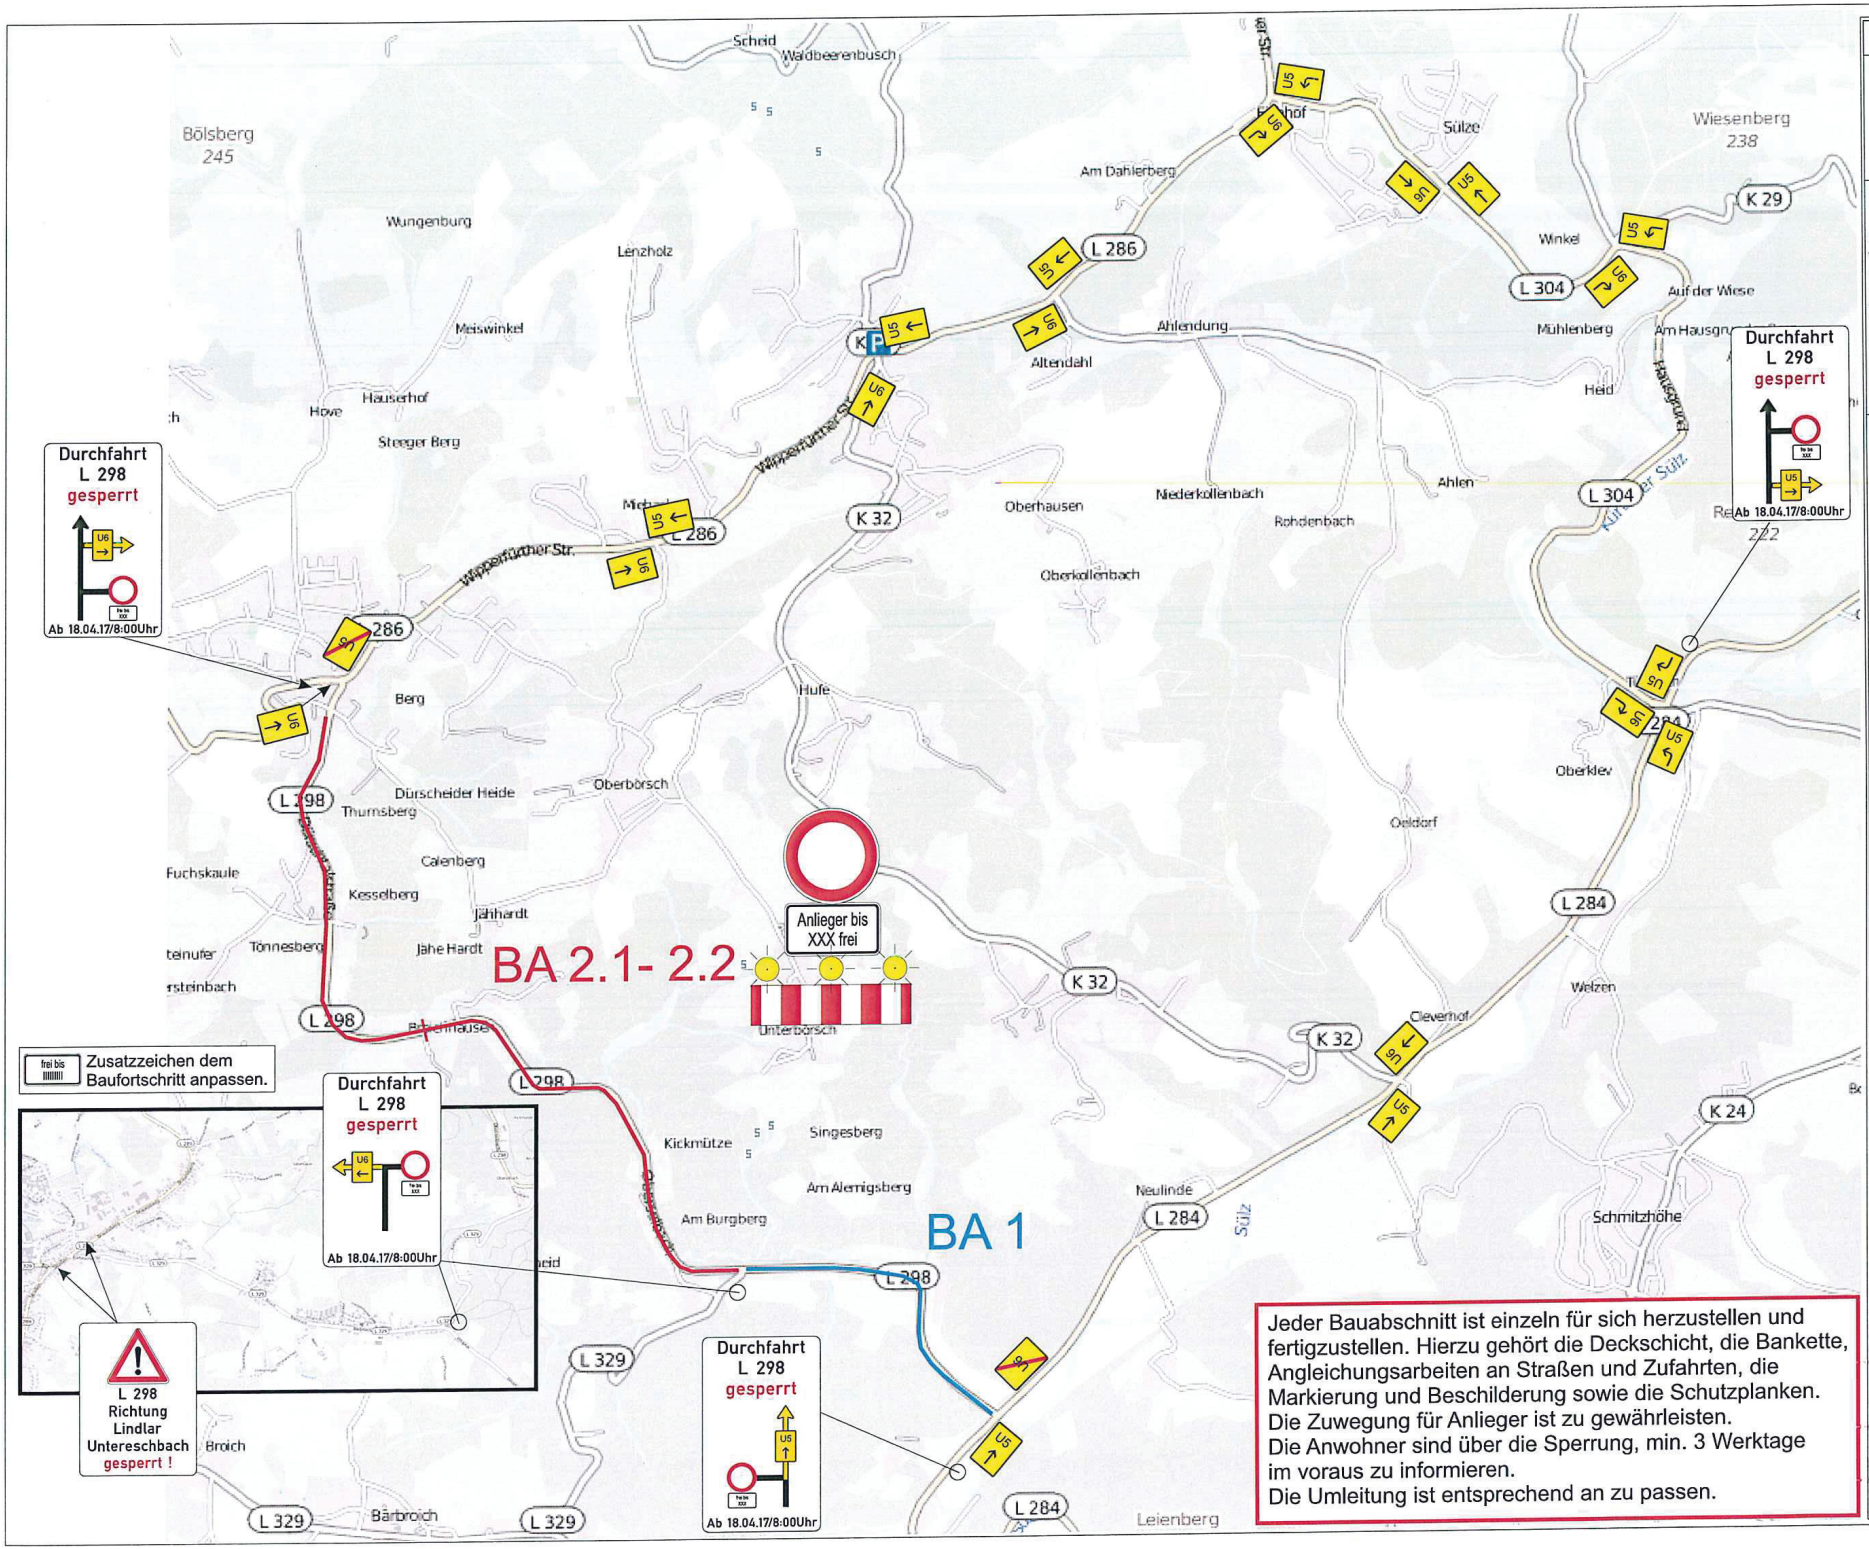


Jeder Bauabschnitt ist einzeln für sich herzustellen und fertigzustellen. Hierzu gehört die Deckschicht, die Bankette, Angleichungsarbeiten an Straßen und Zufahrten, die Markierung und Beschilderung sowie die Schutzplanken.
Die Zuwegung für Anlieger ist zu gewährleisten.
Die Anwohner sind über die Sperrung, min. 3 Werktage im voraus zu informieren.
Die Umleitung ist entsprechend an zu passen.

Reg.-Nr.:

# Farbahnanierung L 298/Oberselbach Kürten-Dürscheid

**verantwortl. Bauarbeitebetrieb und Beschilderung:**
Oevermann GmbH
Verkehrswegebau
Robert-Bosch-Str. 7-9
48153 Münster
Telefon: (251) 7601301
Telefax: (251) 7601350
Bauleitung: Herr Kohlhund
Telefon: 0171/8921812

verantwortl. VZ-Plan:

AVS
VERKEHRSSICHERUNG
AVS Overath GmbH
Burghof 1
51491 Overath
Herr Breidenbach
Tel.:02206 / 86338-0
Fax:02206 / 86338-60

Beginn: 18.04.2017
Dauer : 30.06.2017

Landesbetrieb Straßenbau NRW
Regionalniederlassung Rhein-Berg

angeordnet:

Einvernehmen gem. § 46 Abs. 2 StVO
Bergneustadt, den 04.04.17
(Müller)

VZP-Nr: V17-052-00BB

Jeder Bauabschnitt ist einzeln für sich herzustellen und fertigzustellen. Hierzu gehört die Deckschicht, die Bankette, Angleichungsarbeiten an Straßen und Zufahrten, die Markierung und Beschilderung sowie die Schutzplanken.

BA 1

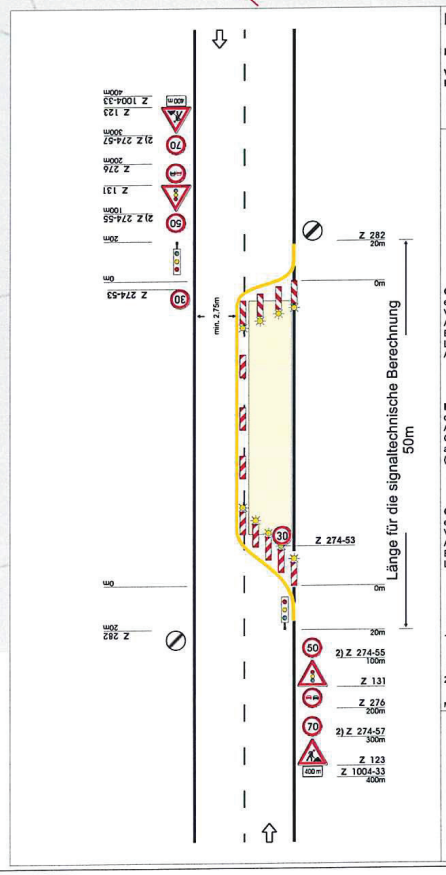


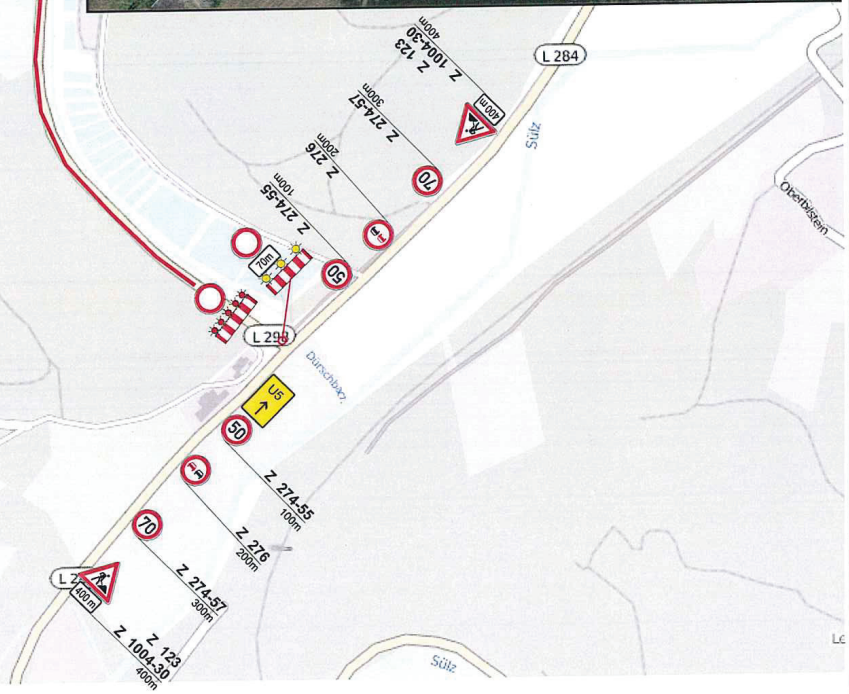


Reg.-Nr.:

# Farbahnanierung L 298/Oberselbach Kürten-Dürscheid

**verantwortl. Bauarbeitebetrieb und Beschilderung:**

Oevermann GmbH
Verkehrswegebau
Robert-Bosch-Str. 7-9
48153 Münster
Telefon: (251) 7601301
Telefax: (251) 7601350
Bauleitung: Herr Kohlhund
Telefon: 0171/8921812

verantwortl. VZ-Plan:

AVS
VERKEHRSSICHERUNG
AVS Overath GmbH
Burghof 1
51491 Overath
Herr Breidenbach
Tel.:02206 / 86338-0
Fax:02206 / 86338-60

Beginn: 18.04.2017
Dauer : 30.06.2017

Landesbetrieb Straßenbau NRW
Regionalniederlassung Rhein-Berg

angeordnet:

Genehmigt gem. § 46 Abs. 2 StVO
Gummersbach, den 04.04.17
G. Müller

VZP-Nr: V17-054-00BB