

Vorhabenbezogener Bebauungsplan Nr. 6130 - Alte Marktstraße -

Vorentwurf zur frühzeitigen Öffentlichkeitsbeteiligung

Stand: 07.11.2019




Gemarkung Refrath
Flur 4

Gemarkung Refrath
Flur 6

Im Holz

Beningsfeld

Reitplatz

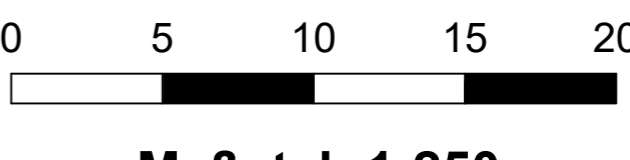

Maßstab 1:250

